
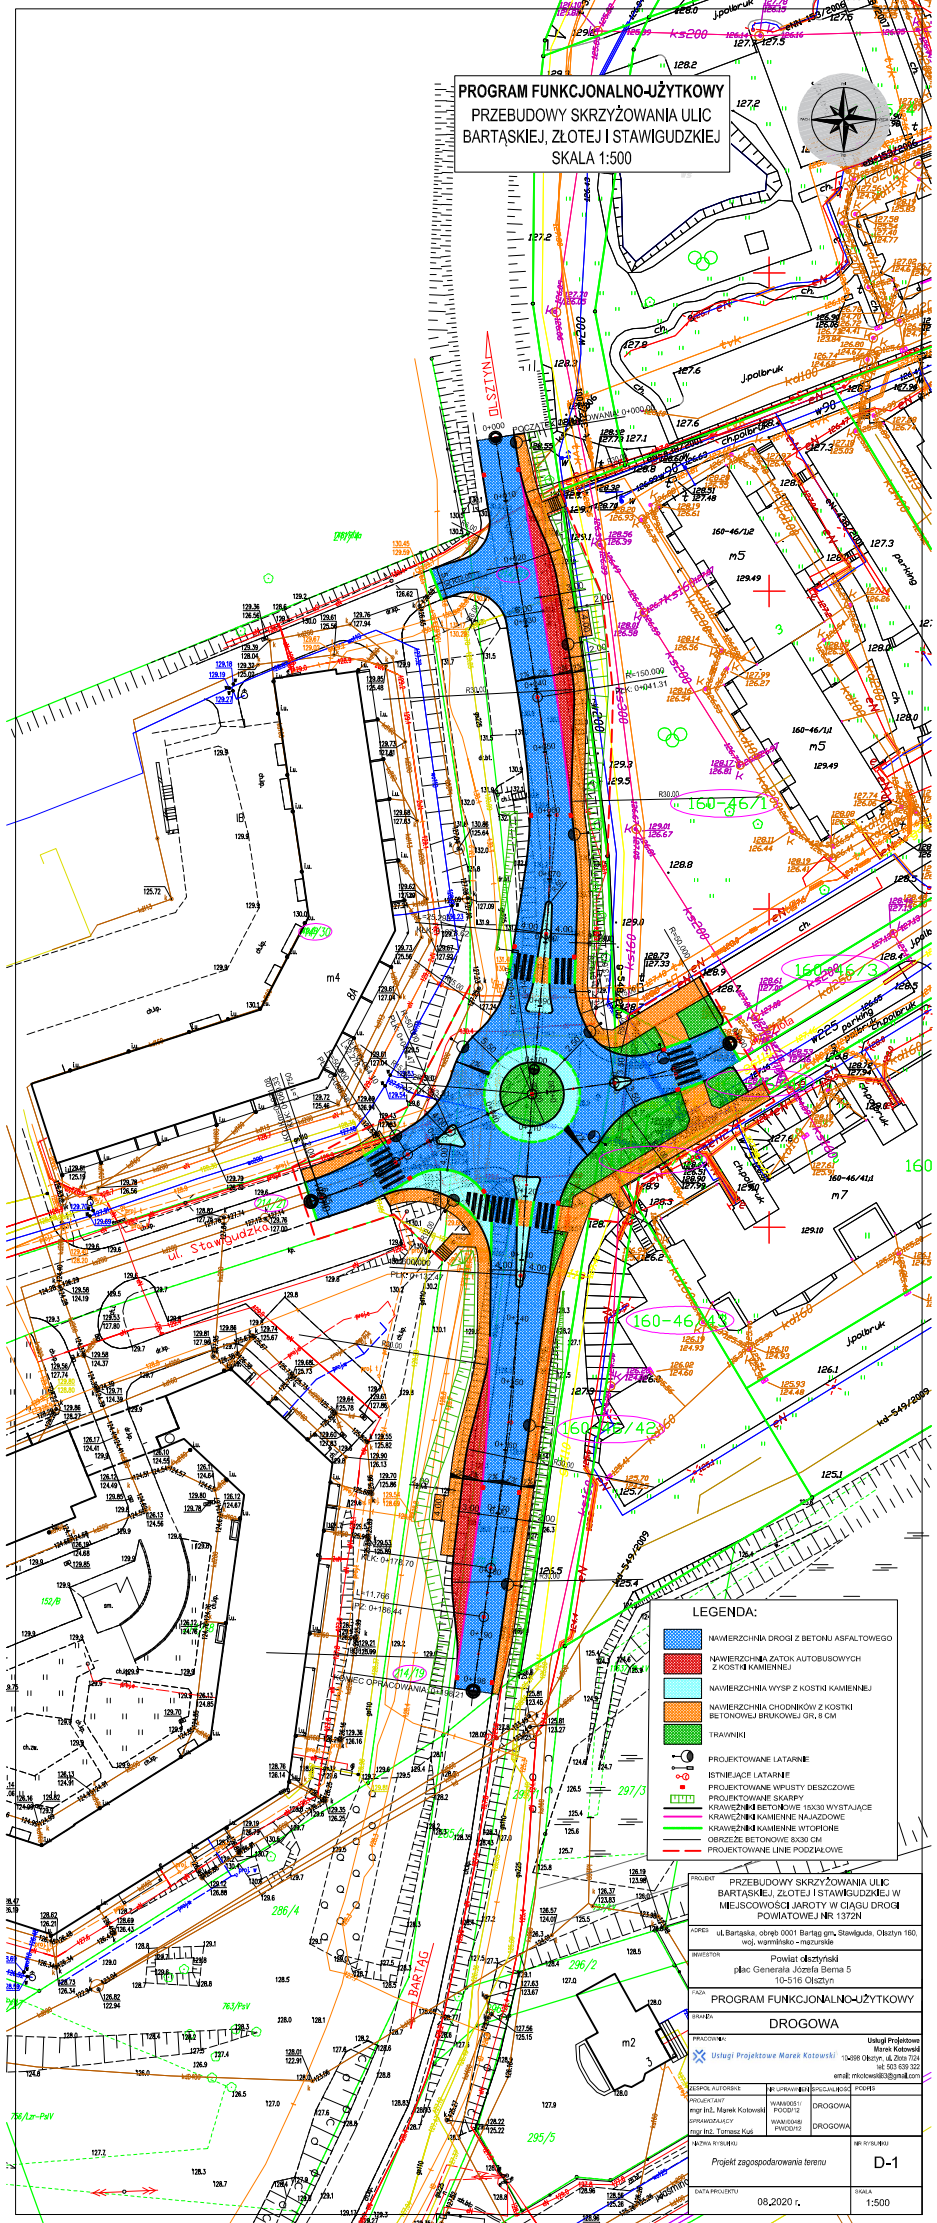


**PROGRAM FUNKCJONALNO-UŻYTKOWY
PRZEBUDOWY SKRZYŻOWANIA ULIC
BARTĄSKIEJ, ŻŁOTEJ I STAWIGUDZKIEJ
SKALA 1:500**

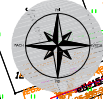

LEGENDA:

	NAWIERZCHNIA DRÓG Z BETONU ASFALTOWEGO
	NAWIERZCHNIA ZATOKI AUTOBUSOWYCH Z KOSTKI KAMIEŃNEJ
	NAWIERZCHNIA WYSP Z KOSTKI KAMIEŃNEJ
	NAWIERZCHNIA CHODNIKÓW Z KOSTKI BETONOWEJ BRUKOWEJ GR. 8 CM
	TRAWNIKI
	PROJEKTOWANE LATARNE
	ISTNIEJĄCE LATARNE
	PROJEKTOWANE WYSTĘPY DESZCZOWE
	PROJEKTOWANE SKARBRY
	KRAWĘDZIE BETONOWE 15X30 WYSTAJĄCE
	KRAWĘDZIE KAMIEŃNE WYSTAJĄCE
	KRAWĘDZIE KAMIEŃNE WTOPIONE
	OBROZIE BETONOWE 8X30 CM
	PROJEKTOWANE LINIE PODZIEMNE

PROJEKT: PRZEBUDOWY SKRZYŻOWANIA ULIC BARTĄSKIEJ, ŻŁOTEJ I STAWIGUDZKIEJ W MIEJSCOWOŚCI JAROTY W CIĄGU DRÓGI POWIATOWEJ NR 1372N	
LOKAL: ul. Bartąska, obszar 0001 Bartąży gm. Stawiguda, Olsztyn 160, woj. warmińsko-mazurskie	
MIASTECZKO: Powiat Olsztynski plac Generała Józefa Berka 5 10-516 Olsztyn	
TYP: PROGRAM FUNKCJONALNO-UŻYTKOWY	
KATEGORIA: DROGOWA	
PROJEKTOWAŁ: Usługi Projektowe Marek Kotowski	Urząd Projektowa Marek Kotowski 13-888 Olsztyn, ul. Berka 5 tel. 613 639 322 email: mkotowski@upk.pl
PROJEKTOVAŁ: Inżynier Marek Kotowski	WYKONAŁ: DROGOWA
PROJEKTOVAŁ: Inżynier Tomasz Kuci	WYKONAŁ: DROGOWA
WZNIKŁA W: 10.10.2020	NR: 41-18-180
Projekt zagospodarowania terenu	D-1
DATA PROJEKTU: 08.2020 r.	SKALA: 1:500