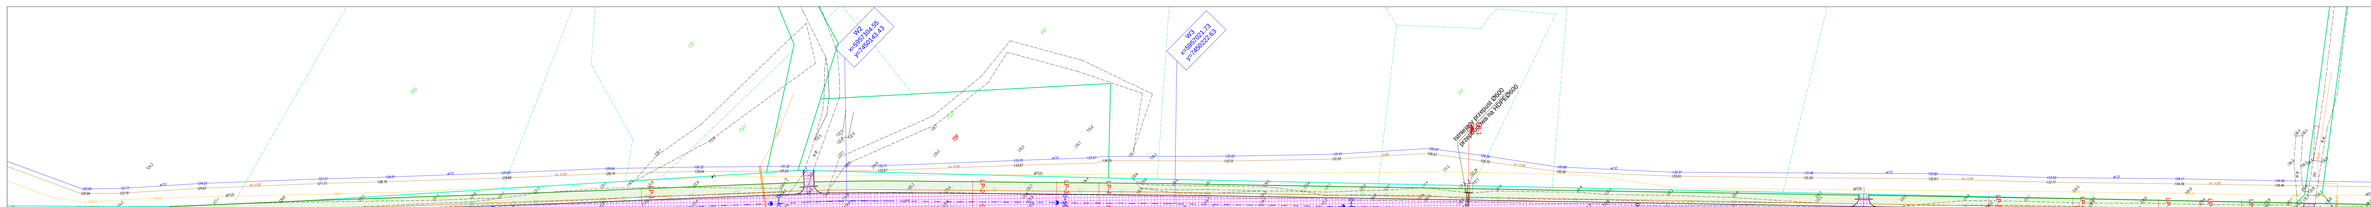

LEGENDA

Oznaczenie ogólne

- Granica pasa drogowego - projektowana
- Granica pasa drogowego - istniejąca
- Oś drogi - odcinek objęty projektem
- Krawędź drogi
- Obrzeże
- Drzewa do wycięcia
- Projektowana krawędź pobocza z kruszywa
- Projektowane i przebudowywane przepusty
- Projektowane i przebudowywane rowy
- Ścek korytkowy prefabrykowany b=60cm
- Projektowana latarnia
- Projektowana kanalizacja deszczowa

OZNACZENIA NAWIERZCHNI

- Projektowana nawierzchnia bitumiczna
- Projektowana nawierzchnia chodnika z kostki bet. 8cm
- Projektowana nawierzchnia zjazdów i parkingów kostki bet. 8cm
- Projektowana nawierzchnia betonowa zatok i zatoczka

DANE TECHNICZNE

Klasa drogi	Z
Dopuszczalny nacisk na oś	100kN
Prędkość projektowa	30 km/h(zabudowa) i 40km/h
Kategoria ruchu	KR3
Szerokość jezdni	5,5m (2x3,75m)
Szerokość poboczy	1,0m
Szerokość chodników	2,0m
Szerokość pasa drogowego	zmienna
Nawierzchnia drogi	AC11S
Nawierzchnia chodnika	kostka betonowa

Tytuł:	**Przebudowa drogi powiatowej 1370N od miejscowości Szajbruk (Stół), poprzez Gniszewo do DK 16**				
Tytuł szczegółowy:	Projekt zagospodarowania terenu				
Data opracowania:	04/2015	Nr rys:	2_1	Skala:	1:500
Branża:	Drogowa	Imię i nazwisko	Stanowisko	Podpis	Data
		Opracował	M. Podowski		
		Projektował	MATGEAR SC		
				Uzgodnił	