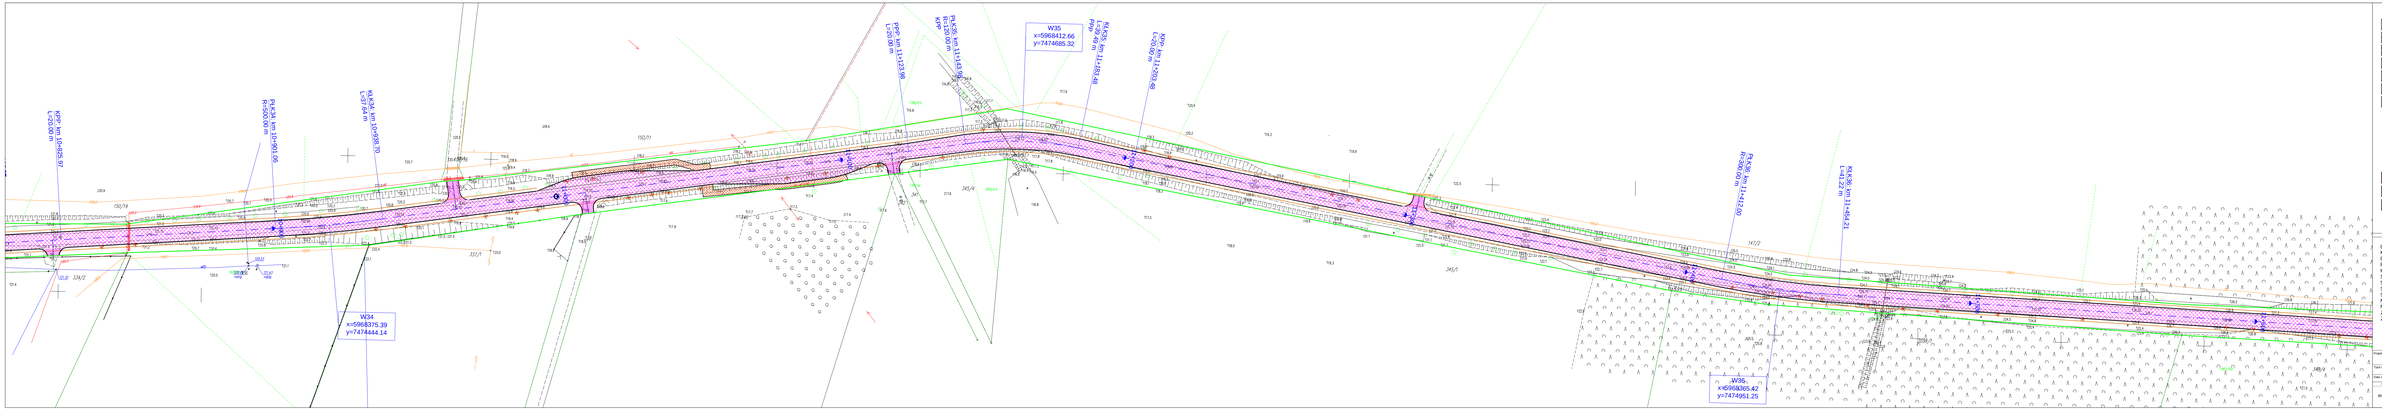

LEGENDA

oznaczenia trwałe

- Granica pasa drogowego - istniejąca
- Oś drogi - odcinek objęty projektem
- Krawędź drogi
- Obrzeże
- Drzewa do wycięcia
- Projektowana krawędź pobocza z krzyżywa
- Projektowane i przebudowywane przepusty
- Ściek korytkowy prefabrykowany b=60cm

OZNACZENIA NAWIERZCHNI

- Projektowana nawierzchnia bitumiczna
- Projektowana nawierzchnia chodnika z kostki bet. 8cm
- Projektowana nawierzchnia zjazdów i parkingów z kostki bet. 8cm

DANE TECHNICZNE

Klasa techniczna	L
Dopuszczalny nacisk na oś	100kN
Prędkość projektowa	30 km/h(zabudowa) i 40km/h
Kategoria ruchu	KR3
Szerokość jezdni	5,5m (2x3,75m)
Szerokość poboczy	1,0m
Szerokość chodników	1,5-2,0m
Nawierzchnia drogowego	bitumiczna
Nawierzchnia jezdni	bitumiczna
Nawierzchnia chodnika	kostka betonowa
Zjazdy prywatne szerokość dn.	R=dwukas 2*2m
Zjazdy publiczne, drogi	- szerokość 5m, R=6m

Tytuł: **Przebudowa drogi powiatowej nr 14399 na odcinku od skrzyżowania z drogą powiatową nr 14499 do m. Barczewo DK16**

Tytuł projektowy: **Projekt zagospodarowania terenu**

Data opracowania:	08/2015	Nr w ZP:	2_2	Skala:	1:500
Data:	Sporządził:	Imię i nazwisko:		Podpis:	Stanowisko:
	Opracował	M. Piotrowski			
Drogowa	Projektował	M.PIOTROWICZ			