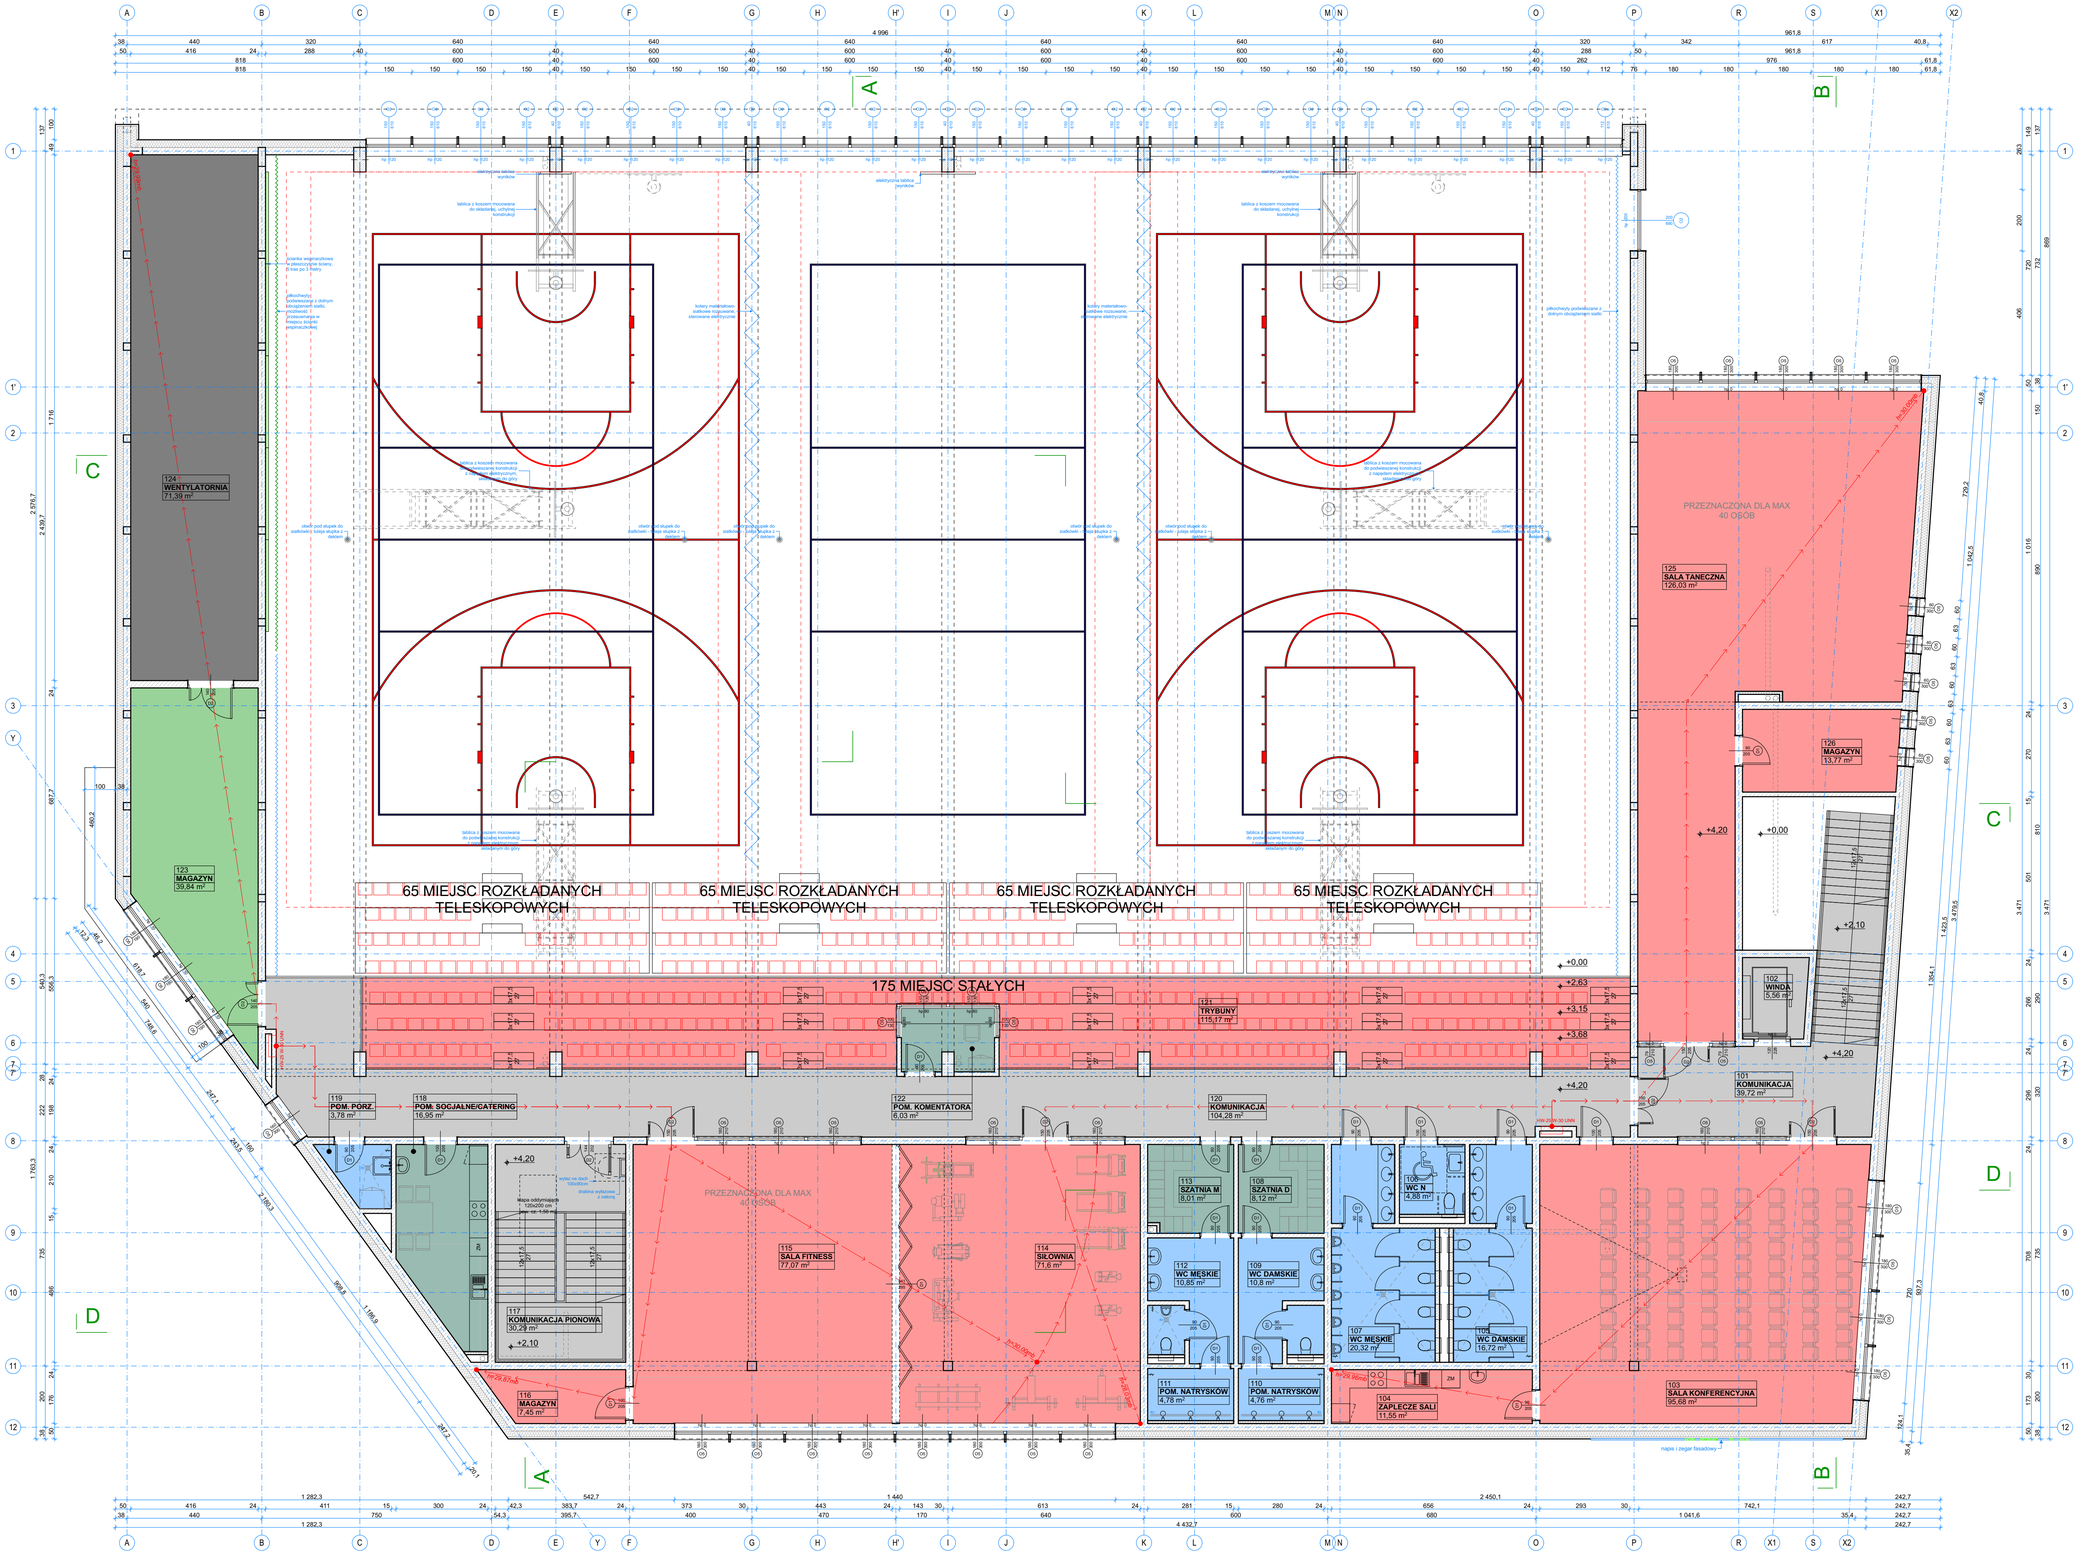

ZESTAWIENIE POWIERZCHNI KONDYGNACJA: 1 PIĘTRO		POW. [m²]
101	KOMUNIKACJA	39,83
102	WINDA	5,43
103	SALA KONFERENCYJNA	95,68
104	ZAPLECZE SALI	11,55
105	WC DAMSKIE	16,72
106	WC DLA NIEPEŁNOSPRAWNYCH	4,88
107	WC MĘSKIE	20,32
108	SZATNIA DAMSKA	8,12
109	WC DAMSKIE	10,80
110	POM. NATRYSKÓW	4,76
111	POM. NATRYSKÓW	4,78
112	WC MĘSKIE	10,85
113	SZATNIA MĘSKA	8,15
114	SIŁOWNIA	72,52
115	SALA FITNESS	76,98
116	MAGAZYN	7,45
117	KOMUNIKACJA PIONOWA	30,29
118	POM. SOCJALNE/CATERING	17,19
119	POM. PORZĄDKOWE	3,78
120	KOMUNIKACJA	105,41
121	TRYBUNY	115,17
122	POM. KOMENTATORA	6,03
123	MAGAZYN	39,84
124	WENTYLATORNIA	71,39
125	SALA TANECZNA	126,50
126	MAGAZYN	13,77

powierzchnia użytkowa	675,83
powierzchnia ruchu	180,96
powierzchnia usługowa	71,39
suma - powierzchnia netto	**928,18**

LEGENDA

ZAWÓR CZERPALNY WODY
KRATKA ŚCIEKOWA SANITARNA
WENTYLATOR PODŁOGI SPORTOWEJ
OBUDOWANY LISTWAMI I ZABEZPIECZONY
AŻUROWA KRATKA
WYTYCZNE AKUSTYCZNE — RA1= 40dB
KRATKA WENTYLACYJNA W DRZWIACH
PRZECIWPOŻAROWY WYŁĄCZNIK PRĄDU — GWP
KOTARY MATERIAŁOWO- SIATKOWE ROZSUWANE, STEROWANE ELEKTRYCZNIE
PIŁKOCHWYTY PODWIESZANE Z DOLNYM OBCIĄŻENIEM SIATKI, MOŻLIWOŚĆ RĘCZNEGO PRZESUWANIA W MIEJSCU
ŚCIANKI WSPINACZKOWEJ
PIŁKOCHWYTY PODWIESZANE Z DOLNYM OBCIĄŻENIEM SIATKI

LEGENDA - BOISKA SPORTOWE TRENINGOWE

BOISKO DO SIATKÓWKI
BOISKO DO KOSZYKÓWKI
ŚCIANKA WSPINACZKOWA

UWAGI:
hp 100 - wysokość parapetu bez warstwy wykończeniowej
hp 0 - warstwy wykończeniowe podłóg stanowią warstwę wykończeniową parapetu
- elementy instalacji przechodzące przez przedsionki pożarowe i klatki schodowe należy obudować pożarowo,
- wszystkie przebicia przez ściany zewnętrzne poniżej poziomu terenu wykonać typu szczelnego ze względu na zmienny poziom wody
- otwory poniżej 20 cm w ścianach nośnych murowanych nie zostały pokazane
- otwory poniżej 50 cm w ścianach działowych murowanych nie zostały pokazane
- nad otworami w ścianach murowanych pod prowadzone instalacje należy wykonać odpowiednie nadproża

Uwagi :

sscarchitekci

Wszelkie prawa zastrzeżone, łącznie z prawem reprodukcji lub udostępniania osobom trzecim tego rysunku lub jego części bez zgody biura projektowego SSCARCHITEKCI sp. z o. o. (Dz. U. 24/1994, poz. 83, art. 115-118).

nazwa inwestycji :
BUDOWA BUDYNKU CENTRUM SPORTU I ZDROWIA W OLSZTYNKU

lokalizacja inwestycji :
działka ew: 175/35, 175/36, 176/7, 176/9
Olsztynek, ul. Behringa
obręb 0004
jedn. ewid. 281409_4.0004

branża:
architektura

jednostka projektowa :
SSCARCHITEKCI sp. z o. o.
31-519 Kraków, ul. Ks. I. J. Skorupki 11/4
biuro@sscarchitekci.pl

główny projektant :
dr inż. arch. Paweł Szumielewicz
uprawnienia budowlane nr ewid. 377/2000 do projektowania bez ograniczeń w specjalności architektonicznej

sprawdzający :
mgr inż. arch. Marcin Łapiński
uprawnienia budowlane MPO/A/0402/2011 do projektowania bez ograniczeń w specjalności architektonicznej

współpraca:
dr inż. arch. Ingeborga Cygankiewicz
mgr inż. arch. Patryk Lenik
inż. arch. Kacper Pelc

faza projektu : PROJEKT KONCEPCYJNY

data opracowania : lipiec 2024

nazwa rysunku : **RZUT 1 PIĘTRA**

skala rysunku : 1 : 100

numer rysunku : **Ak_02**